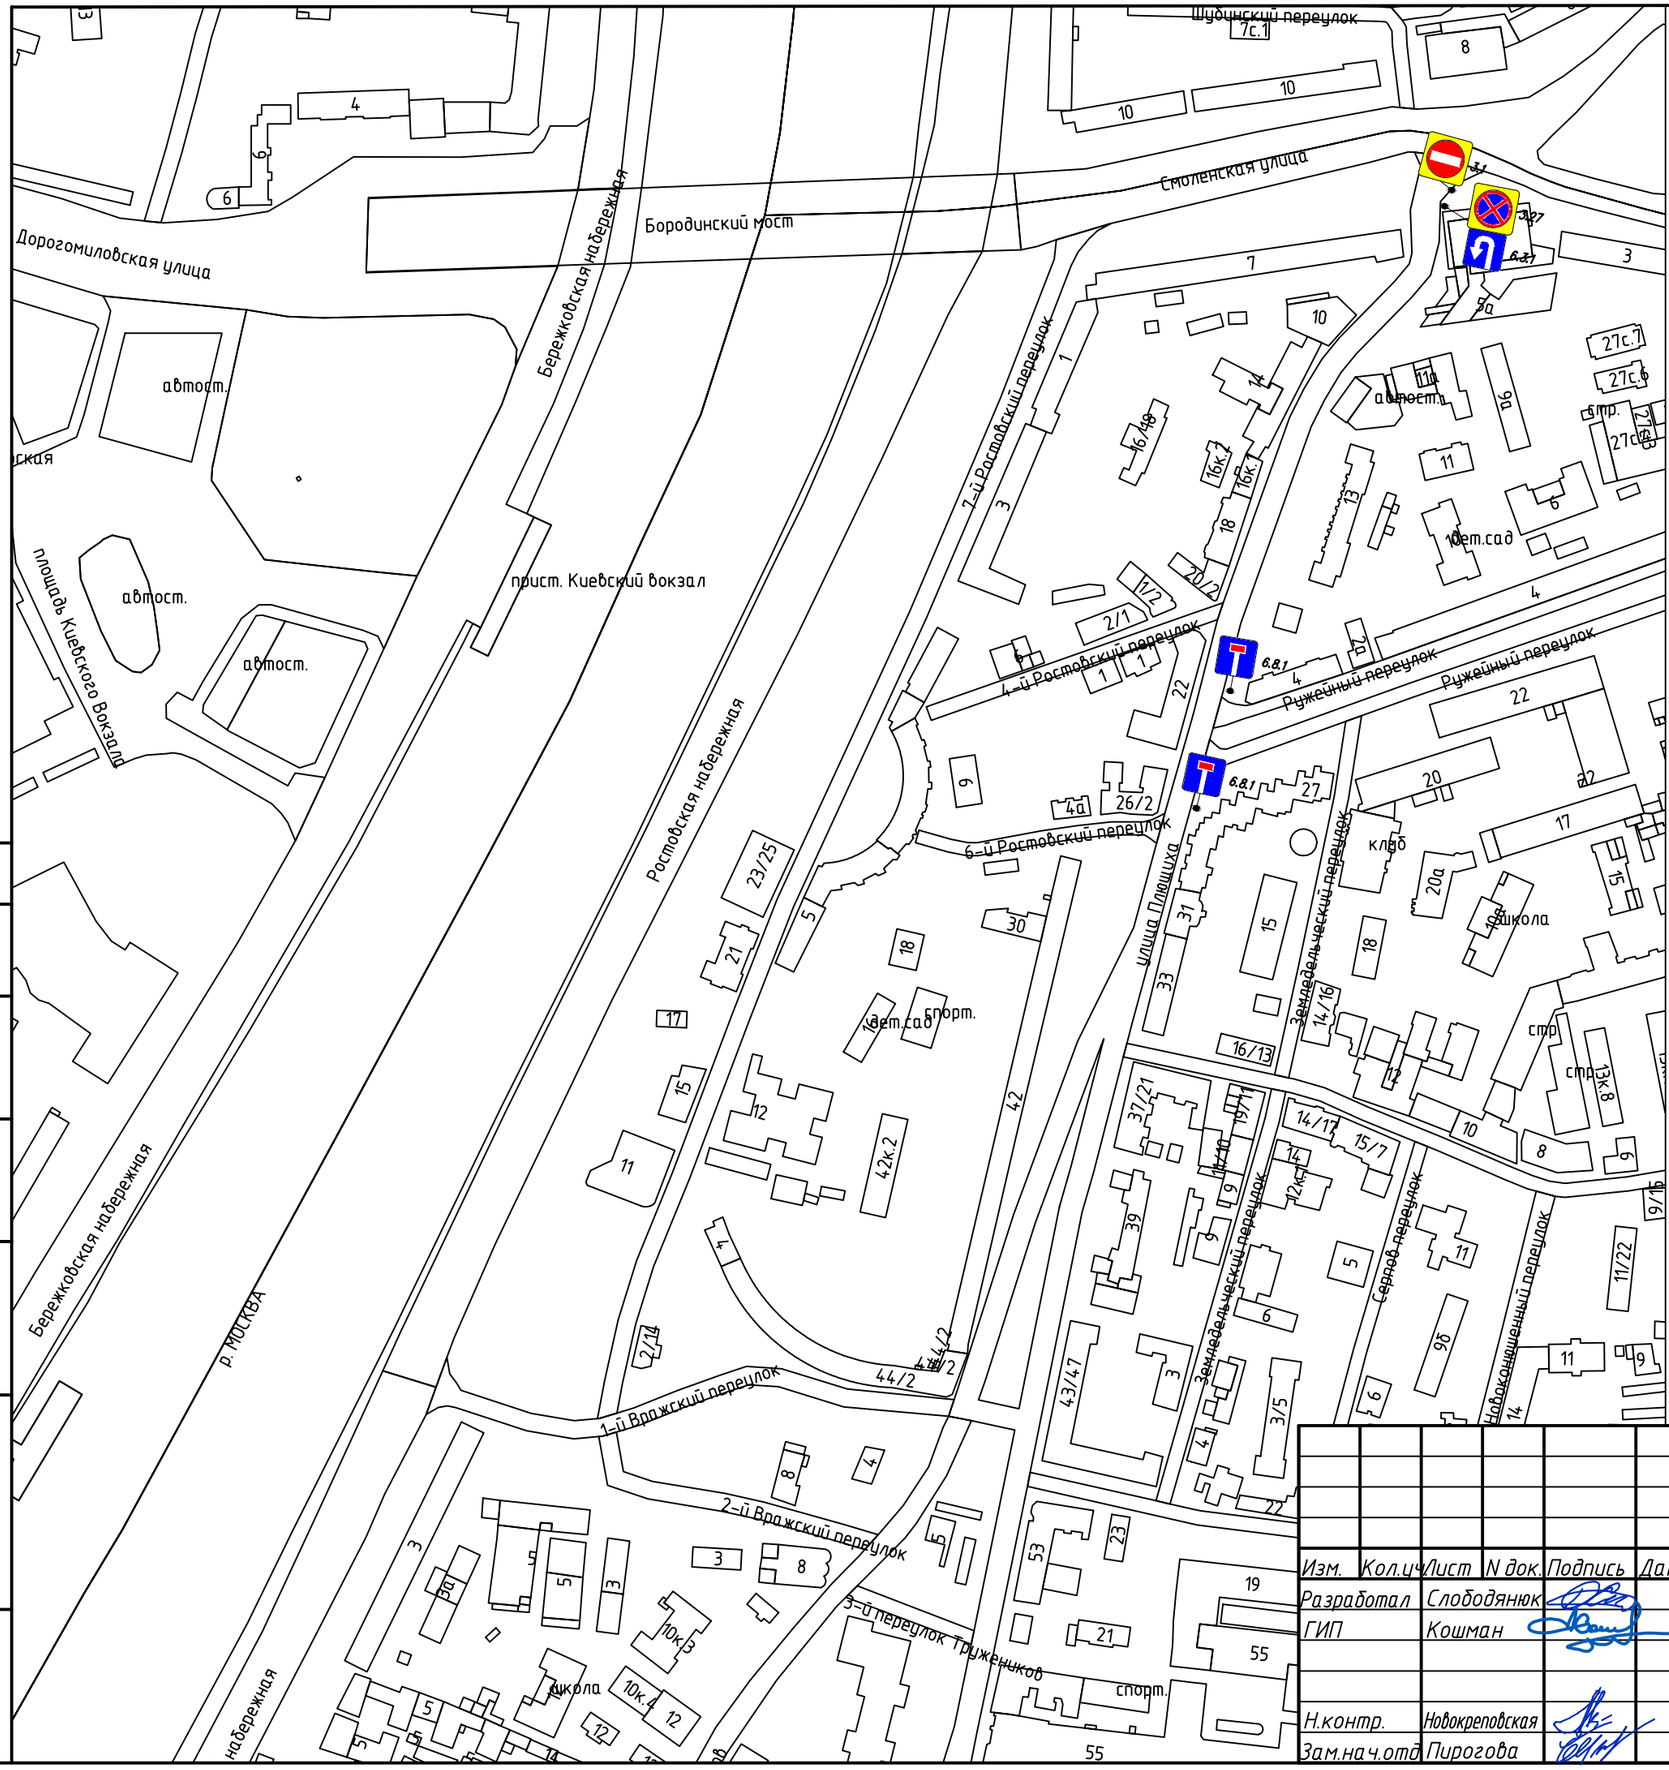

Согласовано

Взам. инв. №

Подп. и дата

Инв. № подл.

Изм.	Кол.уч	Лист	N док.	Подпись	Дата
Разработал		Слободянюк			
ГИП		Кошман			
Н.контр.		Новокреповская			
Зам.нач.отд		Пирогова			

Шифр: 2G-00/14-132/35-14-1-ТС.02-ПОДД

Реконструкция участка сети тепловой магистрали N1,N36 от ТЭЦ-12 между камерами к.113-к.3606 по адресу: Саввинская наб.-ул.Смоленская-Сенная

Организация дорожного движения

Стадия	Лист	Листов
П	1	

Схема организации дорожного движения на ул. Плющиха при третьем этапе работ

ОАО "Газпром промгаз"

Формат А3